


Omschrijving:

Dit schema is bedoeld voor het parallel schakelen van 1 deurslot met 2 Entreepanelen.

Externe Voeding

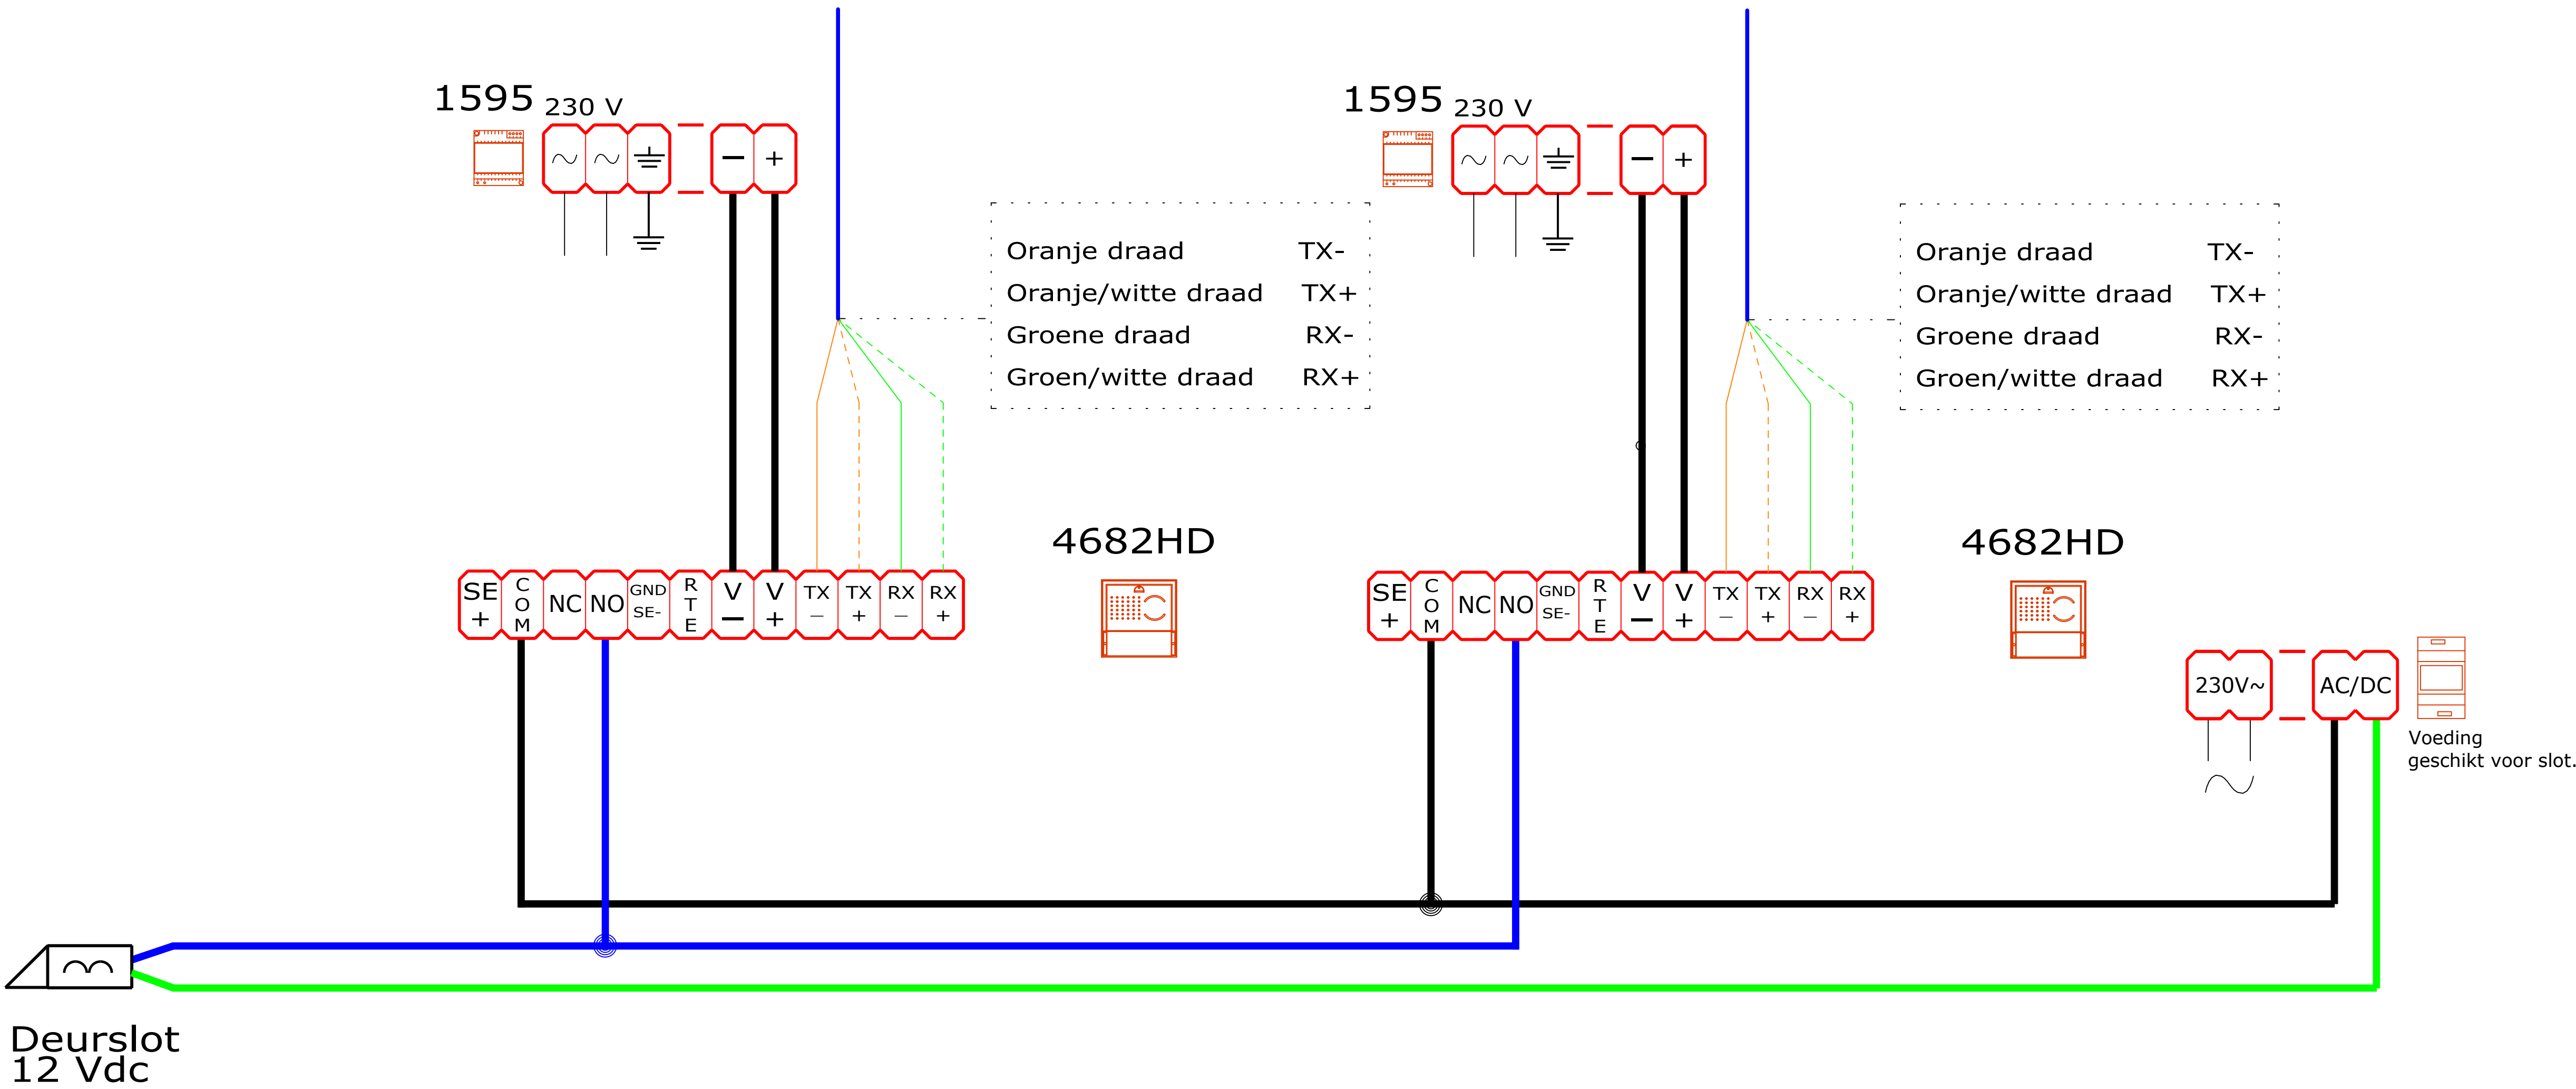

Voeding uit camera/speaker module

